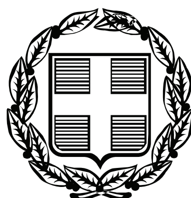


ΕΦΗΜΕΡΙΣ ΤΗΣ ΚΥΒΕΡΝΗΣΕΩΣ

ΤΗΣ ΕΛΛΗΝΙΚΗΣ ΔΗΜΟΚΡΑΤΙΑΣ

ΤΕΥΧΟΣ ΤΕΤΑΡΤΟ **Αρ. Φύλλου 601**

22 Νοεμβρίου 2007

ΠΕΡΙΕΧΟΜΕΝΑ

ΑΠΟΦΑΣΕΙΣ

ΑΠΟΦΑΣΕΙΣ

Αριθμ. 4626 (1)

Επικύρωση καθορισμού οριογραμμών των ρεμάτων Ρ1, Ρ2, Ρ2Α, Ρ2Δ, Ρ3 εντός του ρυμοτομικού σχεδίου Μολάων του Δήμου Μολάων του Νομού Λακωνίας.

Ο ΓΕΝΙΚΟΣ ΓΡΑΜΜΑΤΕΑΣ ΠΕΡΙΦΕΡΕΙΑΣ ΠΕΛΟΠΟΝΝΗΣΟΥ

Έχοντας υπόψη:

Τις ακόλουθες διατάξεις, και λοιπά έγγραφα:

1. Τις διατάξεις των άρθρων 5, 6 και 8 του ν. 3200/1955: «Περί Διοικητικής Αποκέντρωσης».

2. Τις διατάξεις του ν. 2853/16.7.1922 «Περί υδραυλικών εν γένει έργων και αστυνομεύσεως των Δημοσίων Υδάτων», όπως αυτές τροποποιήθηκαν με τις αντίστοιχες του ν.δ. 10/29.12.1923 και κωδικοποιήθηκαν από τις διατάξεις του π.δ. 18/21.3.1924.

3. Τα οριζόμενα στο άρθρο 6 της υπ' αριθμ. 3046/304/3.2.1989 απόφασης του Αναπληρωτή Υπουργού Περιβάλλοντος Χωροταξίας και Δημοσίων Έργων: «Κτιριοδομικός Κανονισμός» και ειδικότερα τις διατάξεις του άρθρου 6 αυτού σχετικά με τη δόμηση κοντά σε ρέματα, όπως ισχύει σήμερα.

4. Τις διατάξεις του άρθρου 5 του ν. 3010/25.4.2002 (Α΄ 91): «Εναρμόνιση του ν. 1650/1986 με τις οδηγίες 97/11 ΕΕ και 96/61 ΕΕ» και ειδικότερα τις διατάξεις του άρθρου 5 αυτού: «Διαδικασία Οριοθέτησης και ρυθμίσεις θεμάτων για τα υδατορέματα».

5. Τις διατάξεις του άρθρου 6 του ν. 880/1979 (ΦΕΚ 58Α): «Περί καθορισμού ανωτάτων ορίων συντελεστού δόμησης κλπ» όπως συμπληρώθηκε από τις διατάξεις της πργρ. 1γ του. άρθρου 6 του ν. 2052/1992.

6. Τις διατάξεις του ν. 2503/1997 (ΦΕΚ 107Α/30.5.1997): «Διοίκηση, Οργάνωση, Στελέχωση της Περιφέρειας, Ρυθμίσεις θεμάτων για την Τοπική Αυτοδιοίκηση και άλλες διατάξεις».

7. Τις οικίες διατάξεις του ν. 2508/1997 (ΦΕΚ 124Α/13.6.1997): «Βιώσιμη Οικιστική Ανάπτυξη των πόλεων και οικισμών της χώρας και άλλες διατάξεις».

8. Τις οικίες διατάξεις του ν. 2690/1999 (ΦΕΚ 45Α/1999): «Κύρωση Κώδικα Διοικητικής Διαδικασίας και άλλες διατάξεις».

9. Τα οριζόμενα στην υπ' αριθμ. 19664/20.12.2001 απόφαση του Γενικού Γραμματέα Περιφέρειας Πελοποννήσου.

10. Τα οριζόμενα στην υπ' αριθμ. 1592/14.2.2002 απόφαση του Γενικού Γραμματέα Περιφέρειας Πελοποννήσου.

11. Τα τοπογραφικά και υψομετρικά διαγράμματα (αρ. σχεδίων Σ-3, Σ-4-1, Σ-4-2, Σ-5 κλίμακας 1:500), καθορισμού των οριογραμμών των ρεμάτων Ρ1, Ρ2, Ρ2Α, Ρ2Δ, Ρ3 εντός του ρυμοτομικού σχεδίου Μολάων του Δήμου Μολάων του Νομού Λακωνίας, τα οποία συντάχθηκαν από τον Διπλ. Πολιτικό Μηχανικό Θεοχάρη Γεώργιο, ελέγχθηκαν και θεωρήθηκαν στις 31.8.2007 από τη Δ/νση, Τεχνικών Υπηρεσιών της Ν.Α. Λακωνίας.

12. Την υπ' αριθμ. 4782/30.10.2007 Γνωμοδότηση-Εισήγηση της Δ/νσης Τεχνικών Υπηρεσιών της Ν.Α. Λακωνίας, σχετικά με τον καθορισμό των οριογραμμών των ρεμάτων Ρ1, Ρ2, Ρ2Α, Ρ2Δ, Ρ3 εντός του ρυμοτομικού σχεδίου Μολάων του Δήμου Μολάων του Νομού Λακωνίας, σύμφωνα με τα αμέσως πιο πάνω αναφερόμενα τοπογραφικά και υψομετρικά διαγράμματα, αποφασίζουμε:

Την επικύρωση των οριογραμμών των ρεμάτων Ρ1, Ρ2, Ρ2Α, Ρ2Δ, Ρ3 εντός του ρυμοτομικού σχεδίου Μολάων του Δήμου Μολάων του Νομού Λακωνίας, οριζομένων με τα σημεία:

_ Δ0-1 έως Δ0-6 (δεξιά) και Α0-1 έως Α0-6 (αριστερά) εκατέρωθεν της ροής του ρέματος Ρ1

_ Δ0-1 έως Δ0-6 (δεξιά) και Α0-1 έως Α0-6 (αριστερά) εκατέρωθεν της ροής του ρέματος Ρ2

_ Δ0-Α1 έως Δ0-Α11 (δεξιά) και Α0-Α1 έως Α0-Α9 (αριστερά) εκατέρωθεν της ροής του ρέματος Ρ2Α


- Δ0-Δ1 έως Δ0-Δ7 και Δ0-Α10 (δεξιά) και Α0-Δ1 έως Α0-Δ5 και Δ0-Α9 (αριστερά) εκατέρωθεν της ροής του ρέματος Ρ2Δ
- Α0-1 έως Α0-5 (δεξιά) και Α0-1 έως Α0-5 (αριστερά) εκατέρωθεν της ροής του ρέματος Ρ3

στα τοπογραφικά και υψομετρικά διαγράμματα (αρ. σχεδίων Σ-3, Σ-4-1, Σ-4-2, Σ-5 κλίμακας 1:500), τα οποία συντάχθηκαν από τον Διπλ. Πολιτικό Μηχανικό Θεοχάρη Γεώργιο, ελέγχθηκαν και θεωρήθηκαν στις 31.8.2007 από τη Δ/νση Τεχνικών Υπηρεσιών της Ν.Α. Λακωνίας.


Η απόφαση αυτή μαζί με τα συνημμένα τοπογραφικά και υψομετρικά διαγράμματα καθορισμού των οριογραμμών να δημοσιευθούν στην Εφημερίδα της Κυβερνήσεως.

Τρίπολη, 1 Νοεμβρίου 2007

Ο Γενικός Γραμματέας Περιφέρειας
ΝΙΚΟΛΑΟΣ Κ. ΑΓΓΕΛΟΠΟΥΛΟΣ

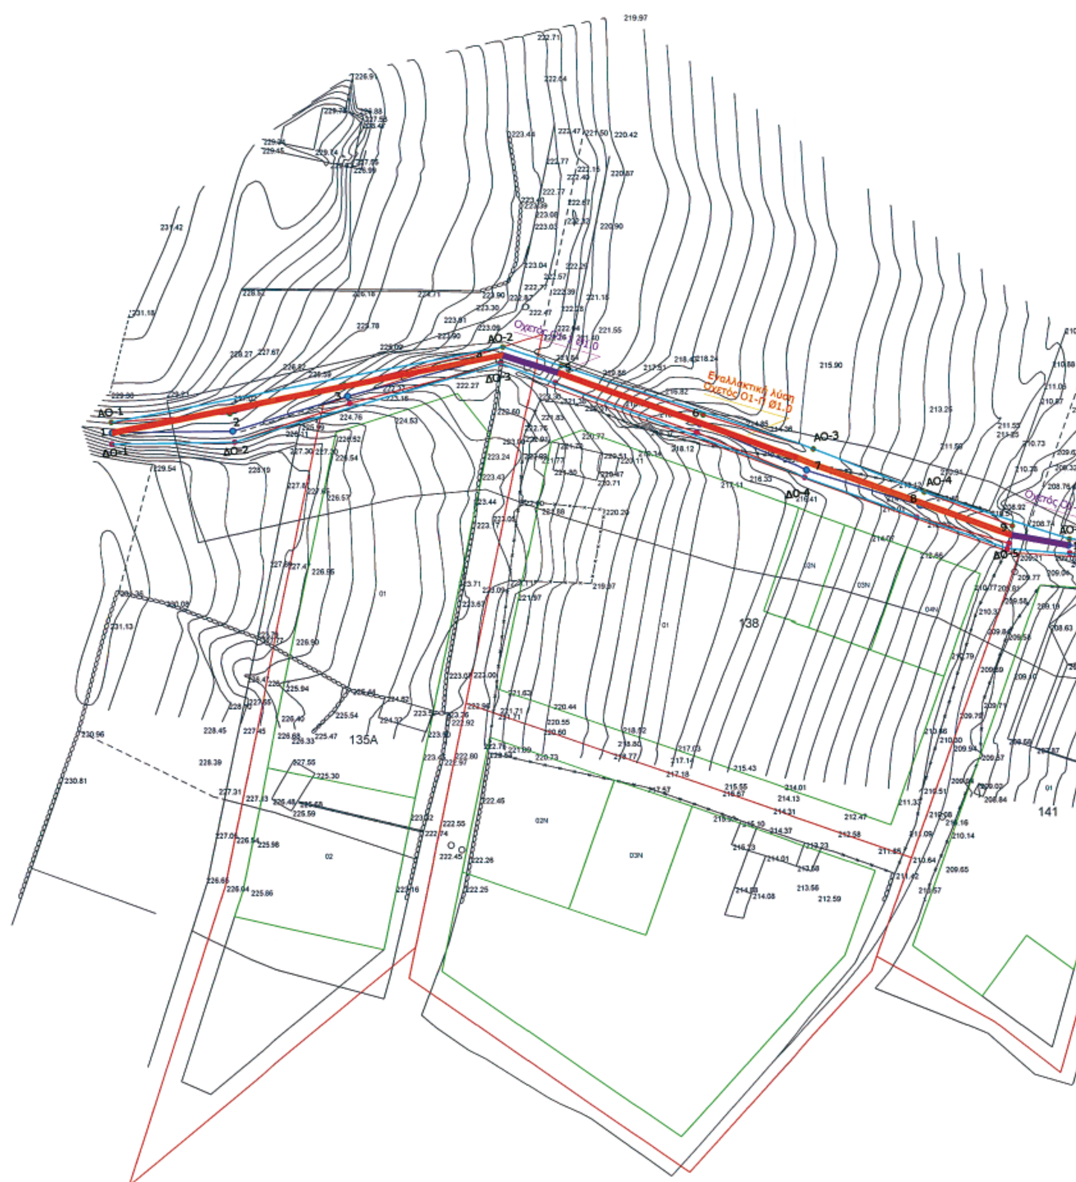

Αριστερή Οριογραμμή		
Α/Α	Τετμημένη	Τεταγμένη
ΑΟ-1	397482.0602	4074367.8481
ΑΟ-2	397546.8473	4074380.3071
ΑΟ-3	397598.1322	4074363.4556
ΑΟ-4	397616.4314	4074356.3337
ΑΟ-5	397640.4376	4074348.5612
ΑΟ-6	397657.9222	4074347.7038

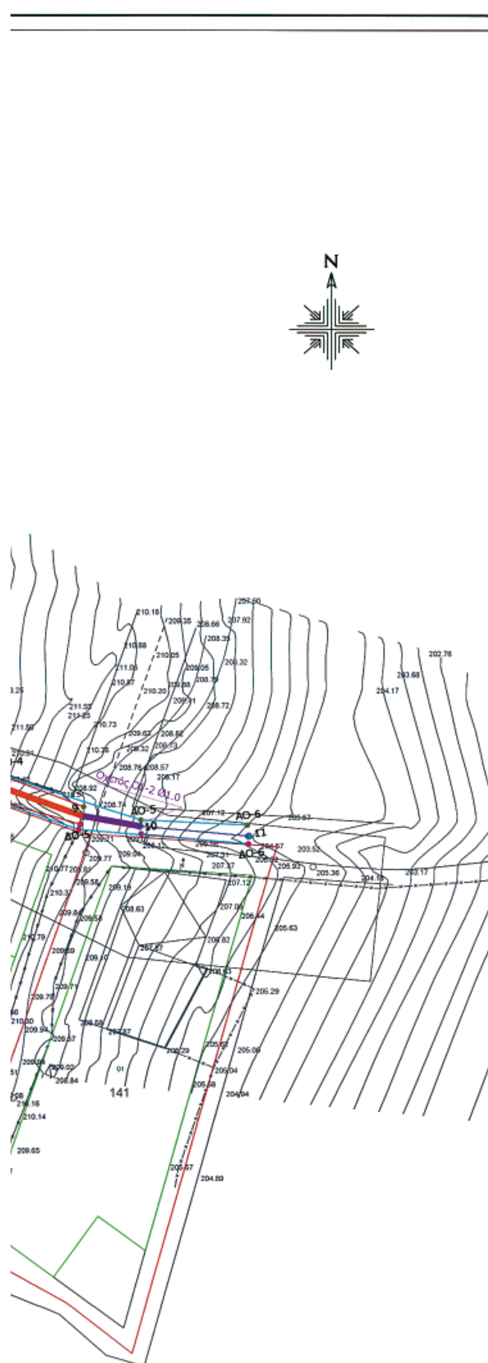

Οριογραμμή		Δεξιά οριογραμμή		
...νη	Τεταγμένη	Α/Α	Τετμημένη	Τεταγμένη
...02	4074367.8481	ΔΟ-1	397482.1965	4074364.2491
...73	4074380.3071	ΔΟ-2	397502.4343	4074364.5713
...22	4074363.4556	ΔΟ-3	397546.5251	4074377.5882
...14	4074356.3337	ΔΟ-4	397596.6720	4074358.6180
...76	4074348.5612	ΔΟ-5	397630.1141	4074346.9863
...22	4074347.7038	ΔΟ-6	397658.1642	4074344.5170

ΥΠΟΜΝΗΜΑ

- ΑΞΟΝΑΣ ΡΕΜΑΤΟΣ
- ΓΡΑΜΜΕΣ ΠΛΗΜΜΥΡΑΣ
- ΟΡΙΟΓΡΑΜΜΗ
- 5 — ΟΝΟΜΑΣΙΑ ΔΙΑΤΟΜΗΣ
- ΔΟ-4 — ΣΗΜΕΙΟ ΔΕΞΙΑΣ ΟΡΙΟΓΡΑΜΜΗΣ
- ΑΟ-4 — ΣΗΜΕΙΟ ΑΡΙΣΤΕΡΗΣ ΟΡΙΟΓΡΑΜΜΗΣ
- ΠΡΟΤΕΙΝΟΜΕΝΟ ΤΕΧΝΙΚΟ ΕΡΓΟ
- ΥΦΙΣΤΑΜΕΝΟ ΤΕΧΝΙΚΟ ΕΡΓΟ
- ΕΝΑΛΛΑΚΤΙΚΟ ΤΕΧΝΙΚΟ ΕΡΓΟ
- ΟΙΚΟΔΟΜΙΚΟ ΤΕΤΡΑΓΩΝΟ
- ΡΥΜΟΤΟΜΙΚΗ ΓΡΑΜΜΗ

ΕΛΕΓΧΘΗΚΕ
Σπάρτη 12-9-2007
Ο Προϊστάμενος Τμήματος Μελετών

ΠΑΝΑΓΙΩΤΗΣ ΓΡ. ΚΩΣΤΑΚΟΣ
ΤΟΠΟΓΡΑΦΟΣ ΜΗΧΑΝΙΚΟΣ Τ.Ε.
ΜΕ Γ' ΒΑΘΜΟ

ΑΓΓΕΛΟΣ ΚΟΛΛΙΑΚΟΣ
ΠΕ18΄β

ΗΛΙΑΣ ΑΛΙΜΗΣΗΣ
ΠΕ4 Α΄β

ΕΛΛΗΝΙΚΗ ΔΗΜΟΚΡΑΤΙΑ
ΠΕΡΙΦΕΡΕΙΑ ΠΕΛΟΠΟΝΝΗΣΟΥ
ΝΟΜΟΣ ΛΑΚΩΝΙΑΣ
ΔΗΜΟΣ ΜΟΛΑΩΝ

Το παρόν συνοδεύει την αριθ. .... απόφαση Γ.Γραμ. Περιφέρειας Πελοποννήσου
Ο Γ.Γ.Π.Π.

ΕΡΓΟ	ΚΑΘΟΡΙΣΜΟΣ ΟΡΙΟΓΡΑΜΜΩΝ ΡΕΜΑΤΩΝ ΑΣΤΙΚΗΣ ΠΕΡΙΟΧΗΣ ΜΟΛΑΩΝ
ΑΝΑΔΟΧΟΣ ΜΕΛΕΤΗΤΗΣ	ΘΕΟΧΑΡΗΣ ΓΕΩΡΓΙΟΣ ΠΟΛΙΤΙΚΟΣ ΜΗΧΑΝΙΚΟΣ ΑΠΘ

ΓΕΩΡΓΙΟΣ ΒΑΣ. ΘΕΟΧΑΡΗΣ
ΔΙΠΛ. ΠΟΛΙΤΙΚΟΣ ΜΗΧΑΝΙΚΟΣ Α.Π.Θ.
ΜΕΛΟΣ Τ.Ε.Ε. ΑΡ ΜΗΤΡΩΟΥ 37423
Α.Φ.Μ.: 028362010 Δ.Ο.Υ ΤΡΙΠΟΛΗΣ
ΜΑΥΡΟΜΙΧΑΛΗ 4 22100 ΤΡΙΠΟΛΗ
Email: pelmel@tri.forthnet.gr
ΤΗΛ: 2710 / 242170 - FAX: 2710 / 221687


ΜΕΛΕΤΗ	ΥΔΡΑΥΛΙΚΗ	ΑΡΙΘΜΟΣ ΣΧΕΔΙΟΥ
ΣΤΑΔΙΟ ΜΕΛΕΤΗΣ	ΟΡΙΣΤΙΚΗ	
ΘΕΜΑ ΤΕΥΧΟΥΣ	ΟΡΙΖΟΝΤΙΟΓΡΑΦΙΑ ΡΕΜΑΤΟΣ Ρ1	Σ-3
ΧΡΟΝΟΣ ΜΕΛΕΤΗΣ		ΚΛΙΜΑΚΑ 1:500

Ο ΣΥΝΤΑΞΑΣ
ΘΕΟΧΑΡΗΣ ΓΕΩΡΓΙΟΣ

ΕΛΕΓΧΘΗΚΕ

	ΟΝΟΜΑΤΕΠΩΝΥΜΟ	ΗΜΕΡΟΜΗΝΙΑ	ΥΠΟΓΡΑΦΗ
ΕΠΙΒΛΕΠΟΝΤΑΣ	ΜΠΕΖΕΡΙΑΝΟΣ Ν. ΠΟΛ. ΜΗΧ. Α'β	31/8/07	31/8/07
ΘΕΩΡΗΘΗΚΕ	ΜΠΕΖΕΡΙΑΝΟΣ Ν. ΠΟΛ. ΜΗΧ. Α'β		
ΕΓΚΡΙΘΗΚΕ			

ΕΛΕΓΧΘΗΚΕ
ΜΠΕΖΕΡΙΑΝΟΣ ΝΙΚΟΛΑΟΣ
ΠΟΛΙΤΙΚΟΣ ΜΗΧ/ΚΟΣ
ΝΙΚΟΛΑΟΣ ΜΠΕΖΕΡΙΑΝΟΣ
ΠΟΛΙΤΙΚΟΣ ΜΗΧΑΝΙΚΟΣ

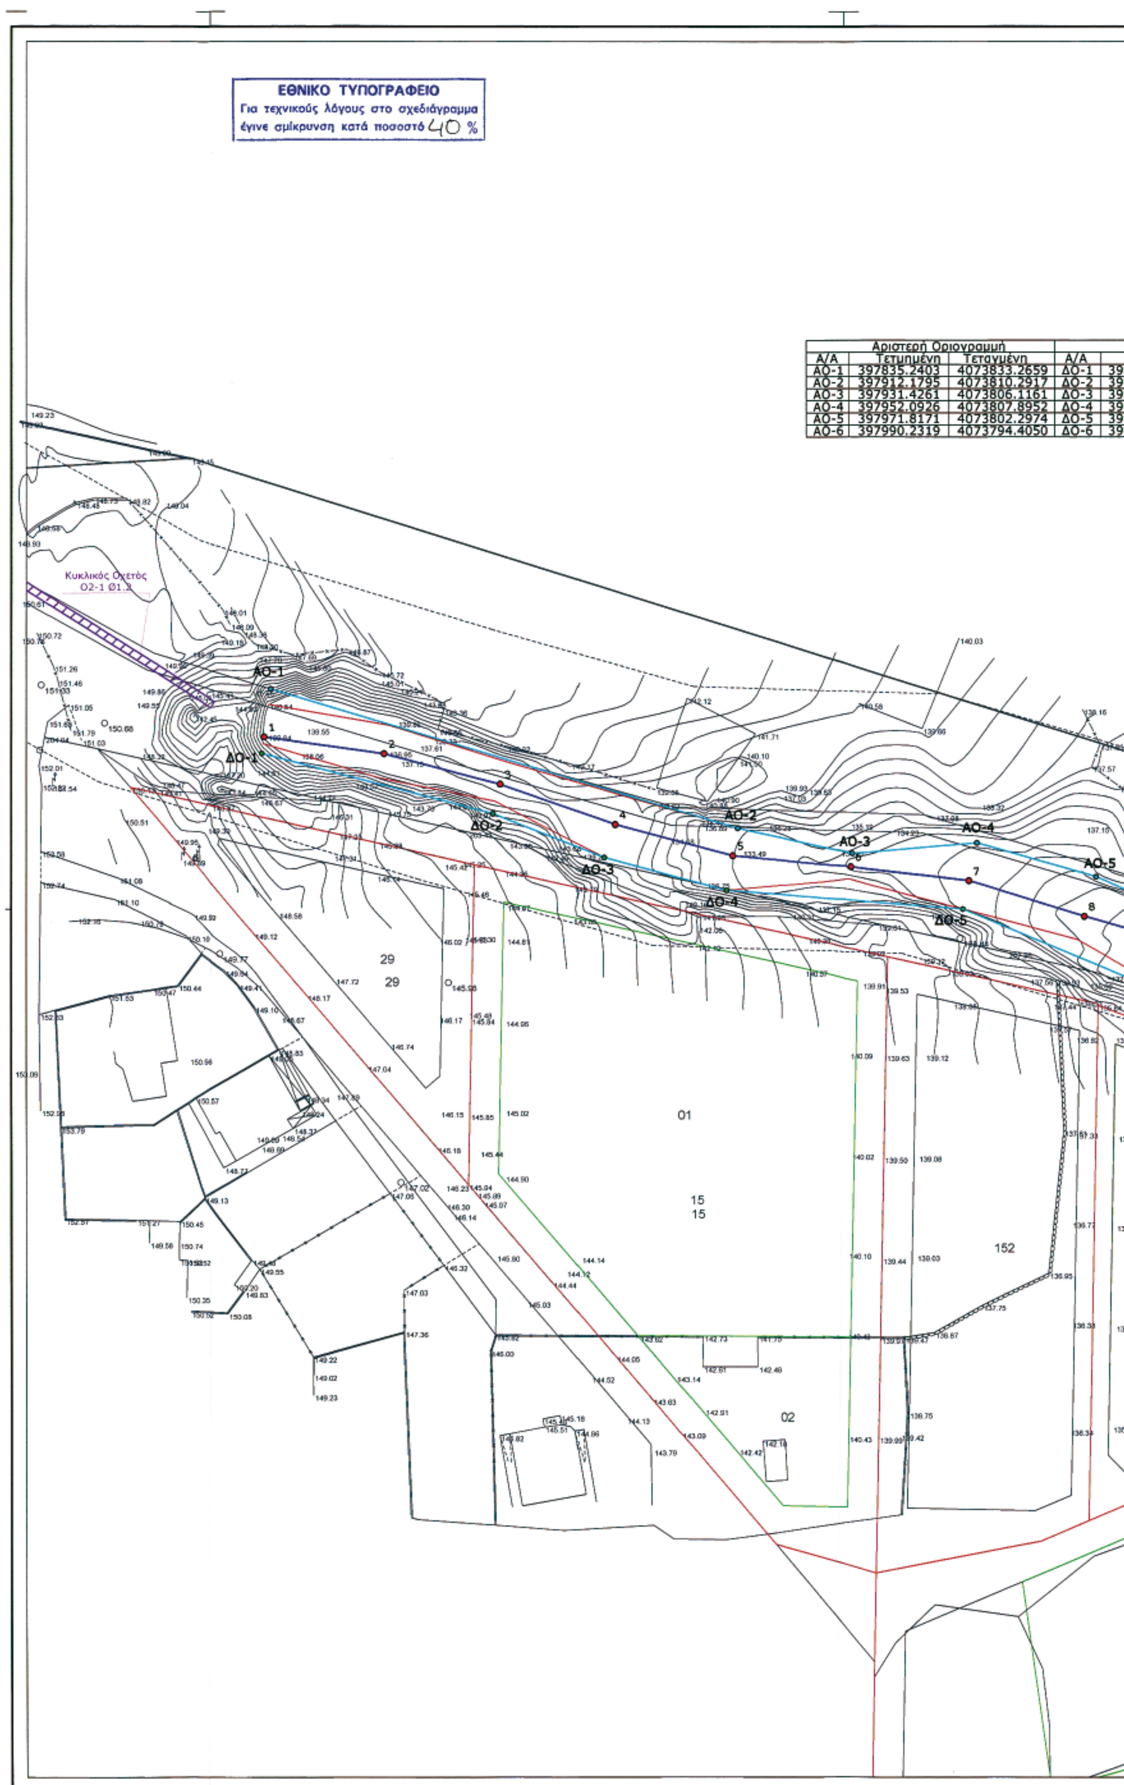

Αριστερή Οριογραμμή				
Α/Α	Τετμημένη	Τεταγμένη	Α/Α	Τ
ΑΟ-1	397835.2403	4073833.2659	ΔΟ-1	397
ΑΟ-2	397912.1795	4073810.2917	ΔΟ-2	397
ΑΟ-3	397931.4261	4073806.1161	ΔΟ-3	397
ΑΟ-4	397952.0926	4073807.8952	ΔΟ-4	397
ΑΟ-5	397971.8171	4073802.2974	ΔΟ-5	397
ΑΟ-6	397990.2319	4073794.4050	ΔΟ-6	397

N

...μή	Δεξιά οριογραμμή		
...γμένη	Α/Α	Τετμημένη	Τεταγμένη
...833.2659	ΔΟ-1	397833.7550	4073822.6159
...810.2917	ΔΟ-2	397871.9476	4073812.7133
...806.1161	ΔΟ-3	397890.2331	4073805.4777
...807.8952	ΔΟ-4	397910.3501	4073800.0653
...802.2974	ΔΟ-5	397949.7974	4073796.9764
...794.4050	ΔΟ-6	397986.7986	4073781.6005

ΑΟ-5 8 ΑΟ-6 9 ΔΟ-5

152 153 154

ΥΠΟΜΝΗΜΑ

ΑΞΟΝΑΣ ΡΕΜΑΤΟΣ

ΓΡΑΜΜΕΣ ΠΛΗΜΜΥΡΑΣ

ΟΡΙΟΓΡΑΜΜΗ

5 ΟΝΟΜΑΣΙΑ ΔΙΑΤΟΜΗΣ

ΔΟ-4 ΣΗΜΕΙΟ ΔΕΞΙΑΣ ΟΡΙΟΓΡΑΜΜΗΣ

ΑΟ-4 ΣΗΜΕΙΟ ΑΡΙΣΤΕΡΗΣ ΟΡΙΟΓΡΑΜΜΗΣ

ΠΡΟΤΕΙΝΟΜΕΝΟ ΤΕΧΝΙΚΟ ΕΡΓΟ

ΥΦΙΣΤΑΜΕΝΟ ΤΕΧΝΙΚΟ ΕΡΓΟ

ΕΝΑΛΛΑΚΤΙΚΟ ΤΕΧΝΙΚΟ ΕΡΓΟ

ΟΙΚΟΔΟΜΙΚΟ ΤΕΤΡΑΓΩΝΟ

ΡΥΜΟΤΟΜΙΚΗ ΓΡΑΜΜΗ



ΕΛΛΗΝΙΚΗ ΔΗΜΟΚΡΑΤΙΑ
ΠΕΡΙΦΕΡΕΙΑ ΠΕΛΟΠΟΝΝΗΣΟΥ
ΝΟΜΟΣ ΛΑΚΩΝΙΑΣ
ΔΗΜΟΣ ΜΟΛΑΩΝ

Το παρόν συνοδεύει την ...απόφαση Γεν. Γραμ. Περιφέρειας Πελοποννήσου


ΕΡΓΟ	ΚΑΘΟΡΙΣΜΟΣ ΟΡΙΟΓΡΑΜΜΩΝ ΡΕΜΑΤΩΝ ΑΣΤΙΚΗΣ ΠΕΡΙΟΧΗΣ ΜΟΛΑΩΝ
ΑΝΑΔΟΧΟΣ ΜΕΛΕΤΗΤΗΣ	ΘΕΟΧΑΡΗΣ ΓΕΩΡΓΙΟΣ ΠΟΛΙΤΙΚΟΣ ΜΗΧΑΝΙΚΟΣ ΑΠΘ ΓΕΩΡΓΙΟΣ ΒΑΣ. ΘΕΟΧΑΡΗΣ ΔΙΠΛ. ΠΟΛΙΤΙΚΟΣ ΜΗΧΑΝΙΚΟΣ Α.Π.Θ. ΜΕΛΟΣ Τ.Ε.Ε. ΑΡ ΜΗΤΡΩΟΥ 37423 Α.Φ.Μ.: 028362010 Δ.Ο.Υ ΤΡΙΠΟΛΗΣ ΜΑΥΡΟΜΙΧΑΛΗ 4 22100 ΤΡΙΠΟΛΗ Email: pelmel@tri.forthnet.gr ΤΗΛ: 2710 / 242170 - FAX: 2710 / 221687

ΜΕΛΕΤΗ	ΥΔΡΑΥΛΙΚΗ	ΑΡΙΘΜΟΣ ΣΧΕΔΙΟΥ
ΣΤΑΔΙΟ ΜΕΛΕΤΗΣ	ΟΡΙΣΤΙΚΗ	
ΘΕΜΑ ΤΕΥΧΟΥΣ	ΟΡΙΖΟΝΤΙΟΓΡΑΦΙΑ ΡΕΜΑΤΟΣ Ρ2	Σ-4-1
ΧΡΟΝΟΣ ΜΕΛΕΤΗΣ		ΚΛΙΜΑΚΑ 1:500

Ο ΣΥΝΤΑΞΑΣ ΘΕΟΧΑΡΗΣ ΓΕΩΡΓΙΟΣ	ΕΛΕΓΧΘΗΚΕ

	ΟΝΟΜΑΤΕΠΩΝΥΜΟ	ΗΜΕΡΟΜΗΝΙΑ	ΥΠΟΓΡΑΦΗ
ΕΠΙΒΛΕΠΟΝΤΑΣ	ΜΠΕΖΕΡΙΑΝΟΣ Ν. ΠΟΛ. ΜΗΧ. Α'β		
ΘΕΩΡΗΘΗΚΕ	ΜΠΕΖΕΡΙΑΝΟΣ Ν. ΠΟΛ. ΜΗΧ. Α'β		
ΕΓΚΡΙΘΗΚΕ			

ΜΠΕΖΕΡΙΑΝΟΣ ΝΙΚΟΛΑΟΣ ΠΟΛΙΤΙΚΟΣ ΜΗΧ/ΚΟΣ

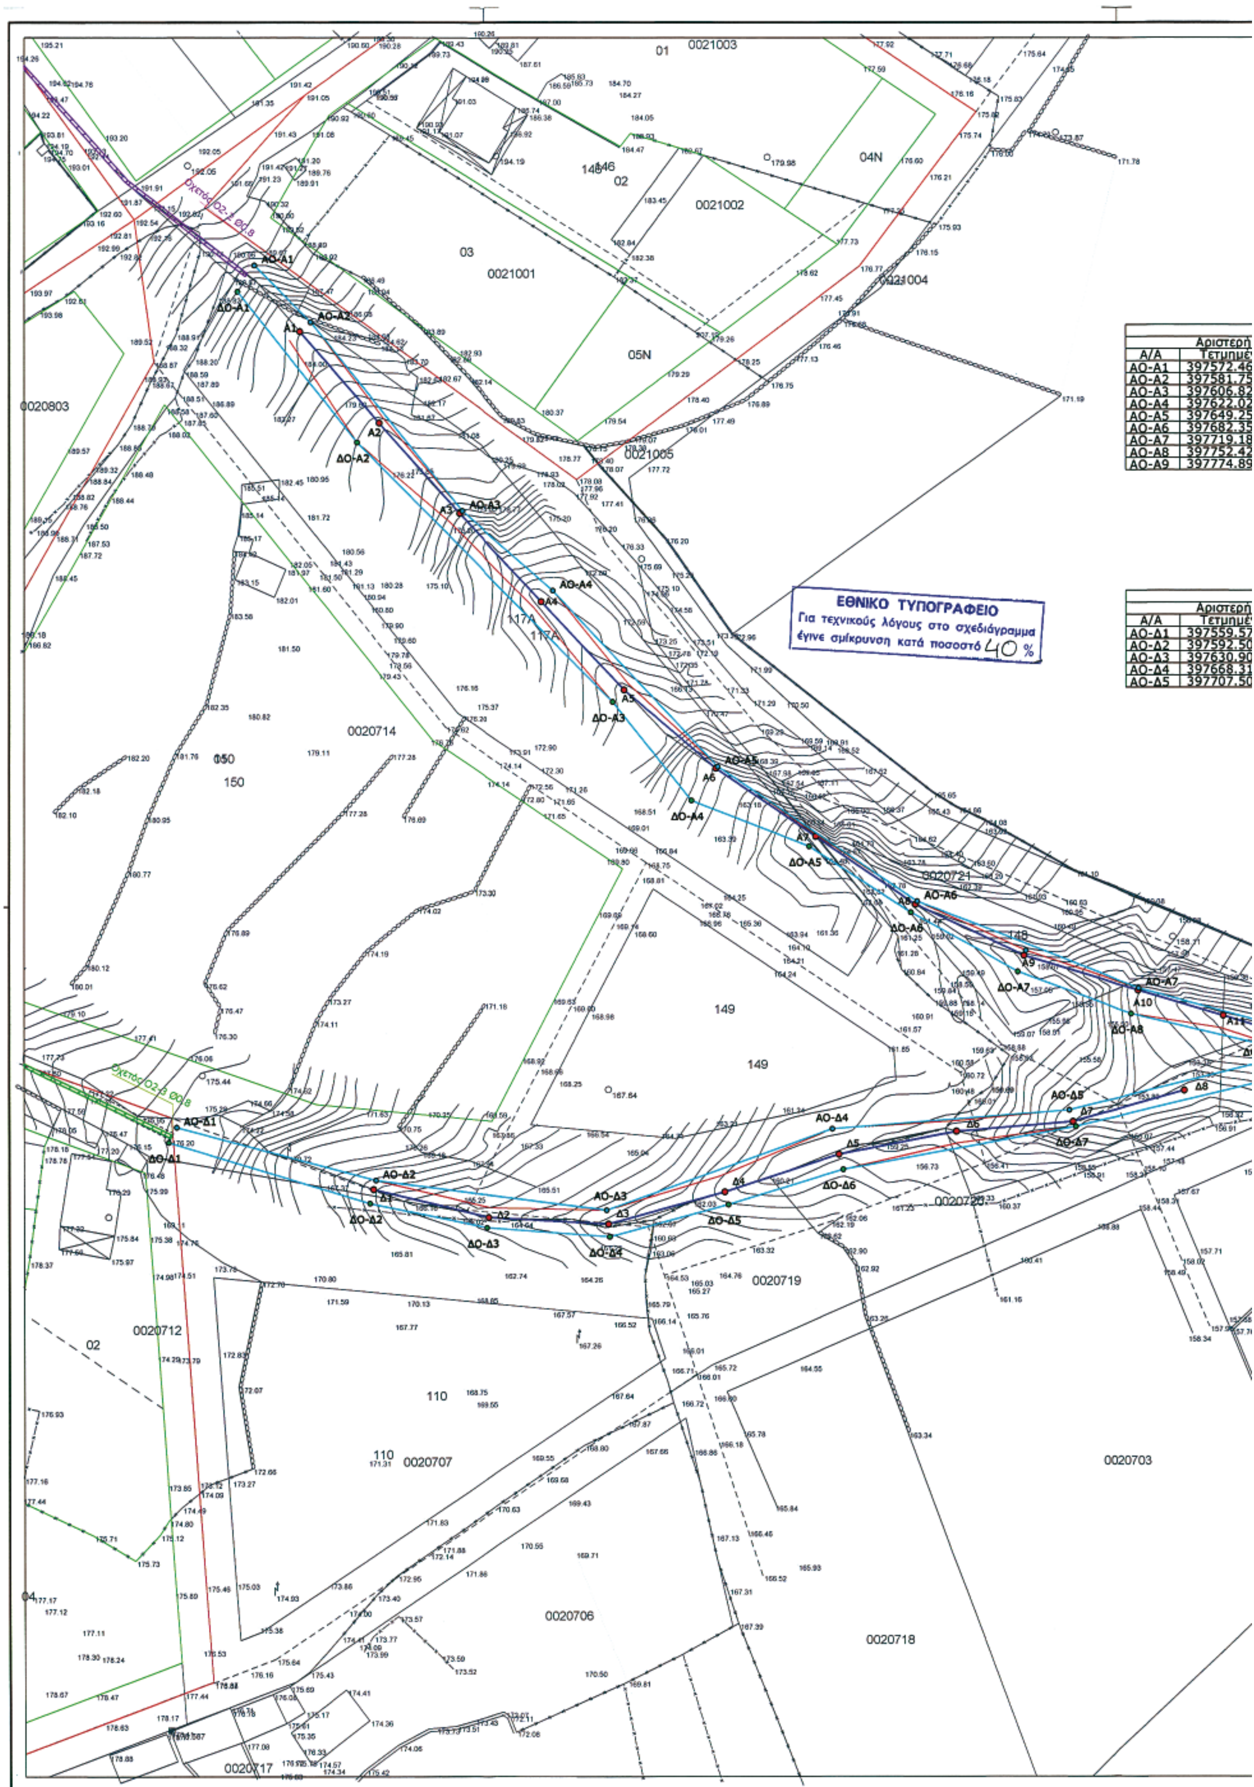

	Αριστερή
Α/Α	Τετμημέ
ΑΟ-Α1	397572.46
ΑΟ-Α2	397581.75
ΑΟ-Α3	397606.82
ΑΟ-Α4	397622.02
ΑΟ-Α5	397649.25
ΑΟ-Α6	397682.35
ΑΟ-Α7	397719.18
ΑΟ-Α8	397752.42
ΑΟ-Α9	397774.89

	Αριστερή
Α/Α	Τετμημέ
ΑΟ-Δ1	397559.57
ΑΟ-Δ2	397592.50
ΑΟ-Δ3	397630.90
ΑΟ-Δ4	397668.31
ΑΟ-Δ5	397707.50

Ρέμα 2Α

Αριστερή Οριογραμμή			Δεξιά Οριογραμμή		
/Α	Τετμημένη	Τεταγμένη	Α/Α	Τετμημένη	Τεταγμένη
-A1	397572.4602	4073996.7791	ΔΟ-Α1	397569.6574	4073992.4374
-A2	397581.7591	4073987.3970	ΔΟ-Α2	397589.4004	4073967.5109
-A3	397606.8255	4073956.2196	ΔΟ-Α3	397631.9361	4073924.7275
-A4	397622.0296	4073943.0780	ΔΟ-Α4	397644.8969	4073908.4899
-A5	397649.2585	4073914.0714	ΔΟ-Α5	397664.3965	4073900.9561
-A6	397682.3545	4073891.9218	ΔΟ-Α6	397681.3035	4073890.0819
-A7	397719.1867	4073877.5215	ΔΟ-Α7	397698.8995	4073880.2472
-A8	397752.4254	4073868.5019	ΔΟ-Α8	397717.9251	4073873.2847
-A9	397774.8957	4073865.2080	ΔΟ-Α9	397745.6640	4073866.7402
			ΔΟ-Α10	397751.3687	4073864.8850
			ΔΟ-Α11	397773.1620	4073861.2750

Ρέμα 2Δ

Αριστερή Οριογραμμή			Δεξιά Οριογραμμή		
/Α	Τετμημένη	Τεταγμένη	Α/Α	Τετμημένη	Τεταγμένη
-Δ1	397559.5701	4073854.5736	ΔΟ-Δ1	397558.2513	4073852.0721
-Δ2	397592.5023	4073845.8041	ΔΟ-Δ2	397591.5032	4073842.0012
-Δ3	397630.9067	4073840.9166	ΔΟ-Δ3	397611.0027	4073837.9994
-Δ4	397668.3191	4073854.3035	ΔΟ-Δ4	397631.4102	4073836.5045
-Δ5	397707.5048	4073857.4162	ΔΟ-Δ5	397651.0138	4073841.8039
			ΔΟ-Δ6	397670.1024	4073847.6019
			ΔΟ-Δ7	397708.5990	4073854.6741

ΥΠΟΜΝΗΜΑ

- ΑΞΟΝΑΣ ΡΕΜΑΤΟΣ
- ΓΡΑΜΜΕΣ ΠΛΗΜΜΥΡΑΣ
- ΟΡΙΟΓΡΑΜΜΗ
- 5 ΟΝΟΜΑΣΙΑ ΔΙΑΤΟΜΗΣ
- ΔΟ-4 ΣΗΜΕΙΟ ΔΕΞΙΑΣ ΟΡΙΟΓΡΑΜΜΗΣ
- ΑΟ-4 ΣΗΜΕΙΟ ΑΡΙΣΤΕΡΗΣ ΟΡΙΟΓΡΑΜΜΗΣ
- ΠΡΟΤΕΙΝΟΜΕΝΟ ΤΕΧΝΙΚΟ ΕΡΓΟ
- ΥΦΙΣΤΑΜΕΝΟ ΤΕΧΝΙΚΟ ΕΡΓΟ
- ΕΝΑΛΛΑΚΤΙΚΟ ΤΕΧΝΙΚΟ ΕΡΓΟ
- ΟΙΚΟΔΟΜΙΚΟ ΤΕΤΡΑΓΩΝΟ
- ΡΥΜΟΤΟΜΙΚΗ ΓΡΑΜΜΗ

ΠΑΝΑΓΙΩΤΗΣ ΓΡ. ΚΩΣΤΑΚΟΣ
ΤΟΠΟΓΡΑΦΟΣ ΜΗΧΑΝΙΚΟΣ Τ.Ε.
ΜΕ Γ' ΒΑΘΜΟ

ΕΛΕΓΧΘΗΚΕ
Σπάρτη 12-9-2007
Ο Προϊστάμενος Τμήματος Μελετών
ΑΓΓΕΛΟΣ ΚΟΛΛΙΑΚΟΣ
ΠΕ1Β'β

ΘΕΩΡΗΘΗΚΕ
ΗΛΙΑΣ ΔΙΜΗΣΗΣ
ΠΕ1 Α'β

ΕΛΛΗΝΙΚΗ ΔΗΜΟΚΡΑΤΙΑ
ΠΕΡΙΦΕΡΕΙΑ ΠΕΛΟΠΟΝΝΗΣΟΥ
ΝΟΜΟΣ ΛΑΚΩΝΙΑΣ
ΔΗΜΟΣ ΜΟΛΑΩΝ

Το παρόν συνοδεύει τη αριθ. ...απόφασ... Γεν. Γραμ. Περιφέρειας Πελοποννήσου


ΕΡΓΟ	ΚΑΘΟΡΙΣΜΟΣ ΟΡΙΟΓΡΑΜΜΩΝ ΡΕΜΑΤΩΝ ΑΣΤΙΚΗΣ ΠΕΡΙΟΧΗΣ ΜΟΛΑΩΝ
ΑΝΑΔΟΧΟΣ ΜΕΛΕΤΗΤΗΣ	ΘΕΟΧΑΡΗΣ ΓΕΩΡΓΙΟΣ ΠΟΛΙΤΙΚΟΣ ΜΗΧΑΝΙΚΟΣ ΑΠΘ

ΓΕΩΡΓΙΟΣ ΒΑΣ. ΘΕΟΧΑΡΗΣ
ΔΙΠΛ. ΠΟΛΙΤΙΚΟΣ ΜΗΧΑΝΙΚΟΣ Α.Π.Θ.
ΜΕΛΟΣ Τ.Ε.Ε. ΑΡ. ΜΗΤΡΩΟΥ 37423
Α.Φ.Μ.: 028362010 Δ.Ο.Υ. ΤΡΙΠΟΛΗΣ
ΜΑΥΡΟΜΙΧΑΛΗ 4 22100 ΤΡΙΠΟΛΗ
Email: pelmel@tri.forthnet.gr
ΤΗΛ: 2710 / 242170 - FAX: 2710 / 221687


ΜΕΛΕΤΗ	ΥΔΡΑΥΛΙΚΗ	ΑΡΙΘΜΟΣ ΣΧΕΔΙΟΥ
ΣΤΑΔΙΟ ΜΕΛΕΤΗΣ	ΟΡΙΣΤΙΚΗ	
ΘΕΜΑ ΤΕΥΧΟΥΣ	ΟΡΙΖΟΝΤΙΟΓΡΑΦΙΑ ΡΕΜΑΤΩΝ Ρ2Α ΚΑΙ Ρ2Δ	Σ-4-2
ΧΡΟΝΟΣ ΜΕΛΕΤΗΣ		ΚΛΙΜΑΚΑ 1:500

Ο ΣΥΝΤΑΞΑΣ	ΕΛΕΓΧΘΗΚΕ
ΘΕΟΧΑΡΗΣ ΓΕΩΡΓΙΟΣ	

	ΟΝΟΜΑΤΕΠΩΝΥΜΟ	ΗΜΕΡΟΜΗΝΙΑ	ΥΠΟΓΡΑΦΗ
ΕΠΙΒΛΕΠΟΝΤΑΣ	ΜΠΕΖΕΡΙΑΝΟΣ Ν. ΠΟΛ. ΜΗΧ. Α'β		
ΘΕΩΡΗΘΗΚΕ	ΜΠΕΖΕΡΙΑΝΟΣ Ν. ΠΟΛ. ΜΗΧ. Α'β		
ΕΓΚΡΙΘΗΚΕ			

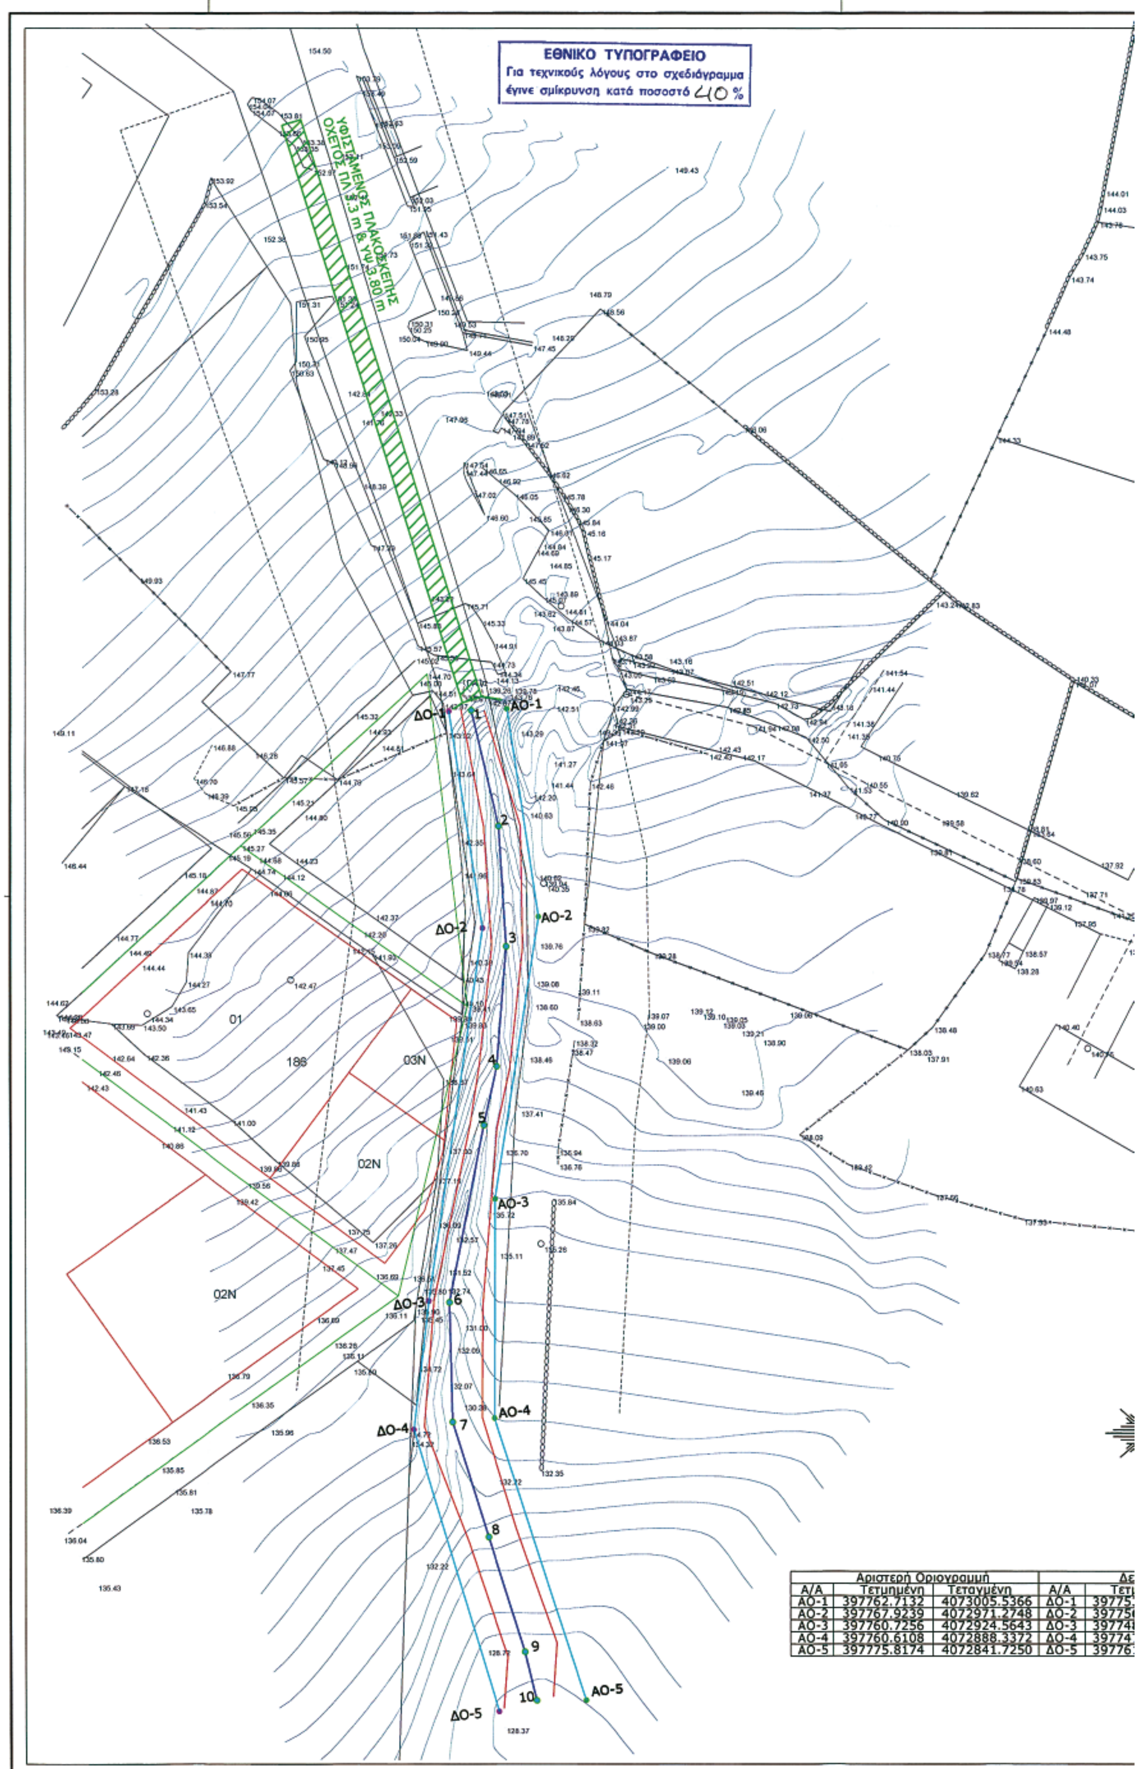

Αριστερή Οριογραμμή			Δε	
Α/Α	Τετμημένη	Τεταγμένη	Α/Α	Τετ
ΑΟ-1	397762.7132	4073005.5366	ΔΟ-1	39775
ΑΟ-2	397767.9239	4072971.2748	ΔΟ-2	39775
ΑΟ-3	397760.7256	4072924.5643	ΔΟ-3	39774
ΑΟ-4	397760.6108	4072888.3372	ΔΟ-4	39774
ΑΟ-5	397775.8174	4072841.7250	ΔΟ-5	39776

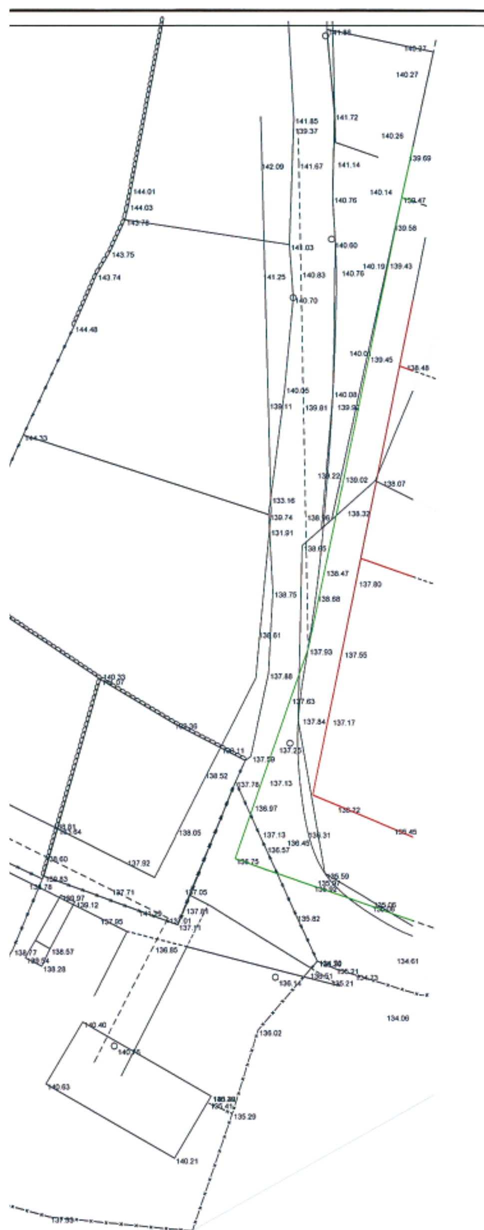



η		Δεξιά οριογραμμή	
μένη	Α/Α	Τετμημένη	Τεταγμένη
05.5366	ΔΟ-1	397753.1126	4073005.1517
71.2748	ΔΟ-2	397756.8966	4072969.4706
24.5643	ΔΟ-3	397748.6515	4072907.6742
88.3372	ΔΟ-4	397747.2925	4072886.4622
41.7250	ΔΟ-5	397761.3566	4072839.8688

ΥΠΟΜΝΗΜΑ

- ΑΞΟΝΑΣ ΡΕΜΑΤΟΣ
- ΓΡΑΜΜΕΣ ΠΛΗΜΜΥΡΑΣ
- ΟΡΙΟΓΡΑΜΜΗ
- 5 — ΟΝΟΜΑΣΙΑ ΔΙΑΤΟΜΗΣ
- ΔΟ-4 — ΣΗΜΕΙΟ ΔΕΞΙΑΣ ΟΡΙΟΓΡΑΜΜΗΣ
- ΑΟ-4 — ΣΗΜΕΙΟ ΑΡΙΣΤΕΡΗΣ ΟΡΙΟΓΡΑΜΜΗΣ
- ΠΡΟΤΕΙΝΟΜΕΝΟ ΤΕΧΝΙΚΟ ΕΡΓΟ
- ΥΦΙΣΤΑΜΕΝΟ ΤΕΧΝΙΚΟ ΕΡΓΟ
- ΕΝΑΛΛΑΚΤΙΚΟ ΤΕΧΝΙΚΟ ΕΡΓΟ
- ΟΙΚΟΔΟΜΙΚΟ ΤΕΤΡΑΓΩΝΟ
- ΡΥΜΟΤΟΜΙΚΗ ΓΡΑΜΜΗ

ΕΛΕΓΧΘΗΚΕ
Σπάρτη 12-9-2007
Ο Προϊστάμενος Τμήματος Μελ...

ΘΕΩΡΗΘΗΚΕ
12-9-2007

ΠΑΝΑΓΙΩΤΗΣ ΓΡ. ΚΩΣΤΑΚΟΣ
ΤΟΠΟΓΡΑΦΟΣ ΜΗΧΑΝΙΚΟΣ Τ.Ε.
ΜΕ Γ΄ ΒΑΘΜΟ

ΑΓΓΕΛΟΣ ΚΟΛΛΙΑΚΟΣ
ΠΕ1Β΄β

ΗΛΙΑΣ ΑΛΙΜΗΣΗΣ
ΠΕ4 Α΄β

Το παρόν συνοδεύει την αριθ. .... απόφαση Γεν. Γραμ. Περιφέρειας Πελοποννήσου

Ο Γ.Γ.Π.Π.

Ηλίας Λ. Αργυρόπουλος

ΕΛΛΗΝΙΚΗ ΔΗΜΟΚΡΑΤΙΑ
ΠΕΡΙΦΕΡΕΙΑ ΠΕΛΟΠΟΝΝΗΣΟΥ
ΝΟΜΟΣ ΛΑΚΩΝΙΑΣ
ΔΗΜΟΣ ΜΟΛΑΩΝ

ΕΡΓΟ	ΚΑΘΟΡΙΣΜΟΣ ΟΡΙΟΓΡΑΜΜΩΝ ΡΕΜΑΤΩΝ ΑΣΤΙΚΗΣ ΠΕΡΙΟΧΗΣ ΜΟΛΑΩΝ
ΑΝΑΔΟΧΟΣ ΜΕΛΕΤΗΤΗΣ	ΘΕΟΧΑΡΗΣ ΓΕΩΡΓΙΟΣ ΠΟΛΙΤΙΚΟΣ ΜΗΧΑΝΙΚΟΣ ΑΠΘ ΓΕΩΡΓΙΟΣ ΒΑΣ. ΘΕΟΧΑΡΗΣ ΔΙΠΛ. ΠΟΛΙΤΙΚΟΣ ΜΗΧΑΝΙΚΟΣ Α.Π.Θ. ΜΕΛΟΣ Τ.Ε.Ε. ΑΡ ΜΗΤΡΩΟΥ 37423 Α.Φ.Μ.: 028362010 Δ.Ο.Υ ΤΡΙΠΟΛΗΣ ΜΑΥΡΟΜΙΧΑΛΗ 4 22100 ΤΡΙΠΟΛΗ Email: pelmel@tri.forthnet.gr ΤΗΛ: 2710 / 242170 - FAX: 2710 / 221687

ΜΕΛΕΤΗ	ΥΔΡΑΥΛΙΚΗ	ΑΡΙΘΜΟΣ ΣΧΕΔΙΟΥ
ΣΤΑΔΙΟ ΜΕΛΕΤΗΣ	ΟΡΙΣΤΙΚΗ	
ΘΕΜΑ ΤΕΥΧΟΥΣ	ΟΡΙΖΟΝΤΙΟΓΡΑΦΙΑ ΡΕΜΑΤΟΣ Ρ3	Σ-5
ΧΡΟΝΟΣ ΜΕΛΕΤΗΣ		ΚΛΙΜΑΚΑ 1:500

Ο ΣΥΝΤΑΞΑΣ ΘΕΟΧΑΡΗΣ ΓΕΩΡΓΙΟΣ	ΕΛΕΓΧΘΗΚΕ

	ΟΝΟΜΑΤΕΠΩΝΥΜΟ	ΗΜΕΡΟΜΗΝΙΑ	ΥΠΟΓΡΑΦΗ
ΕΠΙΒΛΕΠΟΝΤΑΣ	ΜΠΕΖΕΡΙΑΝΟΣ Ν. ΠΟΛ. ΜΗΧ. Α΄β	Σπάρτη 31/8/07 ΕΛΕΓΧΘΗΚΕ	31/8/07 ΘΕΩΡΗΘΗΚΕ Ο ΠΡΟΪΣΤΑΜΕΝΟΣ ΤΗΣ ΤΥΔΚ Ν. ΛΑΚΩΝΙΑΣ
ΘΕΩΡΗΘΗΚΕ	ΜΠΕΖΕΡΙΑΝΟΣ Ν. ΠΟΛ. ΜΗΧ. Α΄β ΜΠΕΖΕΡΙΑΝΟΣ ΝΙΚΟΛΑΟΣ ΠΟΛΙΤΙΚΟΣ ΜΗΧ/ΚΟΣ		ΝΙΚΟΛΑΟΣ ΜΠΕΖΕΡΙΑΝΟΣ ΠΟΛΙΤΙΚΟΣ ΜΗΧΑΝΙΚΟΣ
ΕΓΚΡΙΘΗΚΕ			

Αριθμ. 4625 (2)

Επικύρωση καθορισμού οριογραμμών ρέματος κατά μήκος της ιδιοκτησίας Κουσούλη Δημητρίου στον οικισμό «Μαραθιά» του Δ.Δ. Ελίκας του Δήμου Βοιών του Νομού Λακωνίας.

Ο ΓΕΝΙΚΟΣ ΓΡΑΜΜΑΤΕΑΣ ΠΕΡΙΦΕΡΕΙΑΣ ΠΕΛΟΠΟΝΝΗΣΟΥ

Έχοντας υπόψη:

Τις ακόλουθες διατάξεις, και λοιπά έγγραφα:

1. Τις διατάξεις των άρθρων 5, 6 και 8 του ν. 3200/1955: «Περί Διοικητικής Αποκέντρωσης».

2. Τις διατάξεις του ν. 2853/16.7.1922 «Περί υδραυλικών εν γένει έργων και αστυνομεύσεως των Δημοσίων Υδάτων», όπως αυτές τροποποιήθηκαν με τις αντίστοιχες του ν.δ. 10/29.12.1923 και κωδικοποιήθηκαν από τις διατάξεις του π.δ. 18/21.3.1924.

3. Τα οριζόμενα στο άρθρο 6 της υπ' αριθμ. 3046/304/3.2.1989 απόφασης του Αναπληρωτή Υπουργού Περιβάλλοντος Χωροταξίας και Δημοσίων Έργων: «Κτιριοδομικός Κανονισμός» και ειδικότερα τις διατάξεις του άρθρου 6 αυτού σχετικά με τη δόμηση κοντά σε ρέματα, όπως ισχύει σήμερα.

4. Τις διατάξεις του άρθρου 5 του ν. 3010/25.4.2002 (Α΄ 91): «Εναρμόνιση του ν. 1650/1986 με τις οδηγίες 97/11 ΕΕ και 96/61 ΕΕ» και ειδικότερα τις διατάξεις του άρθρου 5 αυτού: «Διαδικασία Οριοθέτησης και ρυθμίσεις θεμάτων για τα υδατορέματα».

5. Τις διατάξεις του άρθρου 6 του ν. 880/1979 (ΦΕΚ 58Α): «Περί καθορισμού ανωτάτων ορίων συντελεστού δόμησης κλπ» όπως συμπληρώθηκε από τις διατάξεις της πργρ. 1γ του άρθρου 6 του ν. 2052/1992.

6. Τις διατάξεις του ν. 2503/1997 (ΦΕΚ 107Α/30.5.1997): «Διοίκηση, Οργάνωση, Στελέχωση της Περιφέρειας, Ρυθμίσεις θεμάτων για την Τοπική Αυτοδιοίκηση και άλλες διατάξεις».

7. Τις οικίες διατάξεις του ν. 2508/1997 (ΦΕΚ 124Α/13.6.1997): «Βιώσιμη Οικιστική Ανάπτυξη των πόλεων και οικισμών της χώρας και άλλες διατάξεις».

8. Τις οικίες διατάξεις του ν. 2690/1999 (ΦΕΚ 45Α/1999): «Κύρωση Κώδικα Διοικητικής Διαδικασίας και άλλες διατάξεις».

9. Τα οριζόμενα στην υπ' αριθμ. 19664/20.12.2001 απόφαση του Γενικού Γραμματέα Περιφέρειας Πελοποννήσου.

10. Τα οριζόμενα στην υπ' αριθμ. 1592/14.2.2002 απόφαση του Γενικού Γραμματέα Περιφέρειας Πελοποννήσου.

11. Το τοπογραφικό και υψομετρικό διάγραμμα κλίμακας 1:200, καθορισμού των οριογραμμών ρέματος κατά μήκος της ιδιοκτησίας Κουσούλη Δημητρίου στον οι κισμό «Μαραθιά» του Δ.Δ. Ελίκας του Δήμου Βοιών του Νομού Λακωνίας, το οποίο συντάχθηκε από τον Πολιτικό Μηχανικό Παναγιώτη Πηγαδιώτη, ελέγχθηκε και θεωρήθηκε στις 23.8.2007 από τη Δ/νση Τεχνικών Υπηρεσιών της Ν.Α. Λακωνίας.

12. Την υπ' αριθμ. 5077/30.10.2007 Γνωμοδότηση-Εισήγηση της Δ/νσης Τεχνικών Υπηρεσιών της Ν.Α. Λακωνίας, σχετικά με τον καθορισμό των οριογραμμών ρέματος κατά μήκος της ιδιοκτησίας Κουσούλη Δημητρίου στον οικισμό «Μαραθιά» του Δ.Δ. Ελίκας του Δήμου Βοιών του Νομού Λακωνίας, σύμφωνα με το αμέσως πιο πάνω αναφερόμενο τοπογραφικό και υψομετρικό διάγραμμα, αποφασίζουμε:

Την επικύρωση των οριογραμμών ρέματος κατά μήκος της ιδιοκτησίας Κουσούλη Δημητρίου στον οικισμό «Μαραθιά» του Δ.Δ. Ελικας του Δήμου Βοιών του Νομού Λακωνίας, οριζομένων με τα σημεία R1, R2, R3,...,R10 δεξιά και L1, L2, L3,...,L11 αριστερά εκατέρωθεν της ροής του ρέματος, σύμφωνα με το τοπογραφικό και υψομετρικό διάγραμμα κλίμακας 1:200, το οποίο συντάχθηκε από τον Πολιτικό Μηχανικό Παναγιώτη Πηγαδιώτη, ελέγχθηκε και θεωρήθηκε στις 23.8.2007 από τη Δ/νση Τεχνικών Υπηρεσιών της Ν.Α. Λακωνίας.

Η απόφαση αυτή μαζί με τα συνημμένα τοπογραφικά και υψομετρικά διαγράμματα καθορισμού των οριογραμμών να δημοσιευθούν στην Εφημερίδα της Κυβερνήσεως.

Τρίπολη, 1 Νοεμβρίου 2007

Ο Γενικός Γραμματέας Περιφέρειας

ΝΙΚΟΛΑΟΣ Κ. ΑΓΓΕΛΟΠΟΥΛΟΣ

ΠΙΝΑΚΑΣ ΣΥΝΤΕΤΑΓΜΕΝΩΝ ΚΑΘΟΡΙΣΜΟΥ ΟΡΙΟΓΡΑΜΜΩΝ

L1	X=	402302.12	Y=	4051161.29	R1	X=	402306.89	Y=	4051157.45
L2	X=	402305.00	Y=	4051163.81	R2	X=	402308.94	Y=	4051160.12
L3	X=	402306.64	Y=	4051165.28	R3	X=	402319.20	Y=	4051171.17
L4	X=	402309.12	Y=	4051167.10	R4	X=	402321.17	Y=	4051175.83
L5	X=	402316.58	Y=	4051173.13	R5	X=	402325.21	Y=	4051185.41
L6	X=	402319.77	Y=	4051180.73	R6	X=	402328.31	Y=	4051192.80
L7	X=	402326.05	Y=	4051195.52	R7	X=	402330.98	Y=	4051199.14
L8	X=	402329.35	Y=	4051203.40	R8	X=	402333.75	Y=	4051205.70
L9	X=	402331.89	Y=	4051209.36	R9	X=	402335.61	Y=	4051210.22
L10	X=	402334.13	Y=	4051218.01	R10	X=	402336.44	Y=	4051210.81
L11	X=	402333.58	Y=	4051220.85					

ΥΠΟΜΝΗΜΑ

ΓΡΑΜΜΗ ΠΛΗΜΥΡΡΑΣ

ΟΡΙΟΓΡΑΜΜΗ ΡΕΜΑΤΟΣ

ΔΙΑΤΟΜΕΣ

ΕΡΓΟΔΟΤΗΣ
ΔΗΜΗΤΡΙΟΣ ΚΟΥΣΟΥΛΗΣ

ΜΕΛΕΤΗ ΟΡΙΟΘΕΤΗΣΗΣ ΡΕΜΑΤΟΣ
ΘΕΣΗ ΕΡΓΟΥ : ΜΑΡΑΘΙΑΣ ΔΗΜΟΥ ΒΟΙΩΝ

ΟΡΙΖΟΝΤΙΟΓΡΑΦΙΑ ΡΕΜΑΤΟΣ
ΟΡΙΣΤΙΚΕΣ ΟΡΙΟΓΡΑΜΜΕΣ

ΜΕΛΕΤΗΤΗΣ
Παναγιώτης Πηγαδιώτης
Πολιτικός Μηχανικός

ΠΗΓΑΔΙΩΤΗΣ ΠΑΝΑΓΙΩΤΗΣ
ΠΟΛΙΤΙΚΟΣ ΜΗΧΑΝΙΚΟΣ

Το παρόν συνοδεύει την αριθ. ......απόφαση Γεν. Γραμ. Περιφέρειας Πελοποννήσου

ΚΛΙΜΑΚΑ 1 : 200

ΕΘΝΙΚΟ ΤΥΠΟΓΡΑΦΕΙΟ
Για τεχνικούς λόγους στο σχεδιάγραμμα έγινε σμίκρυνση κατά ποσοστό 36 %

ιδιοκτησία ΔΗΜΗΤΡΙΟΥ ΚΟΥΣΟΥΛΗ

